


Plan Urbanistic Zonal Împrejmuire teren în vederea amenajării unui cimitir pentru animale de companie

Amplasament PUZ: nr. cadastral 54799
Suprafața: 3212mp
Proprietar: Mada Alexandru-Florin
Titular PUZ: TOM-TOM GROOMING S.R.L.

POT actual: 0%

- Limita zonei studiate
- Limita amplasamentului
- Teren arabil în extravilan
- Pădure în extravilan
- Zonă circulații rutiere

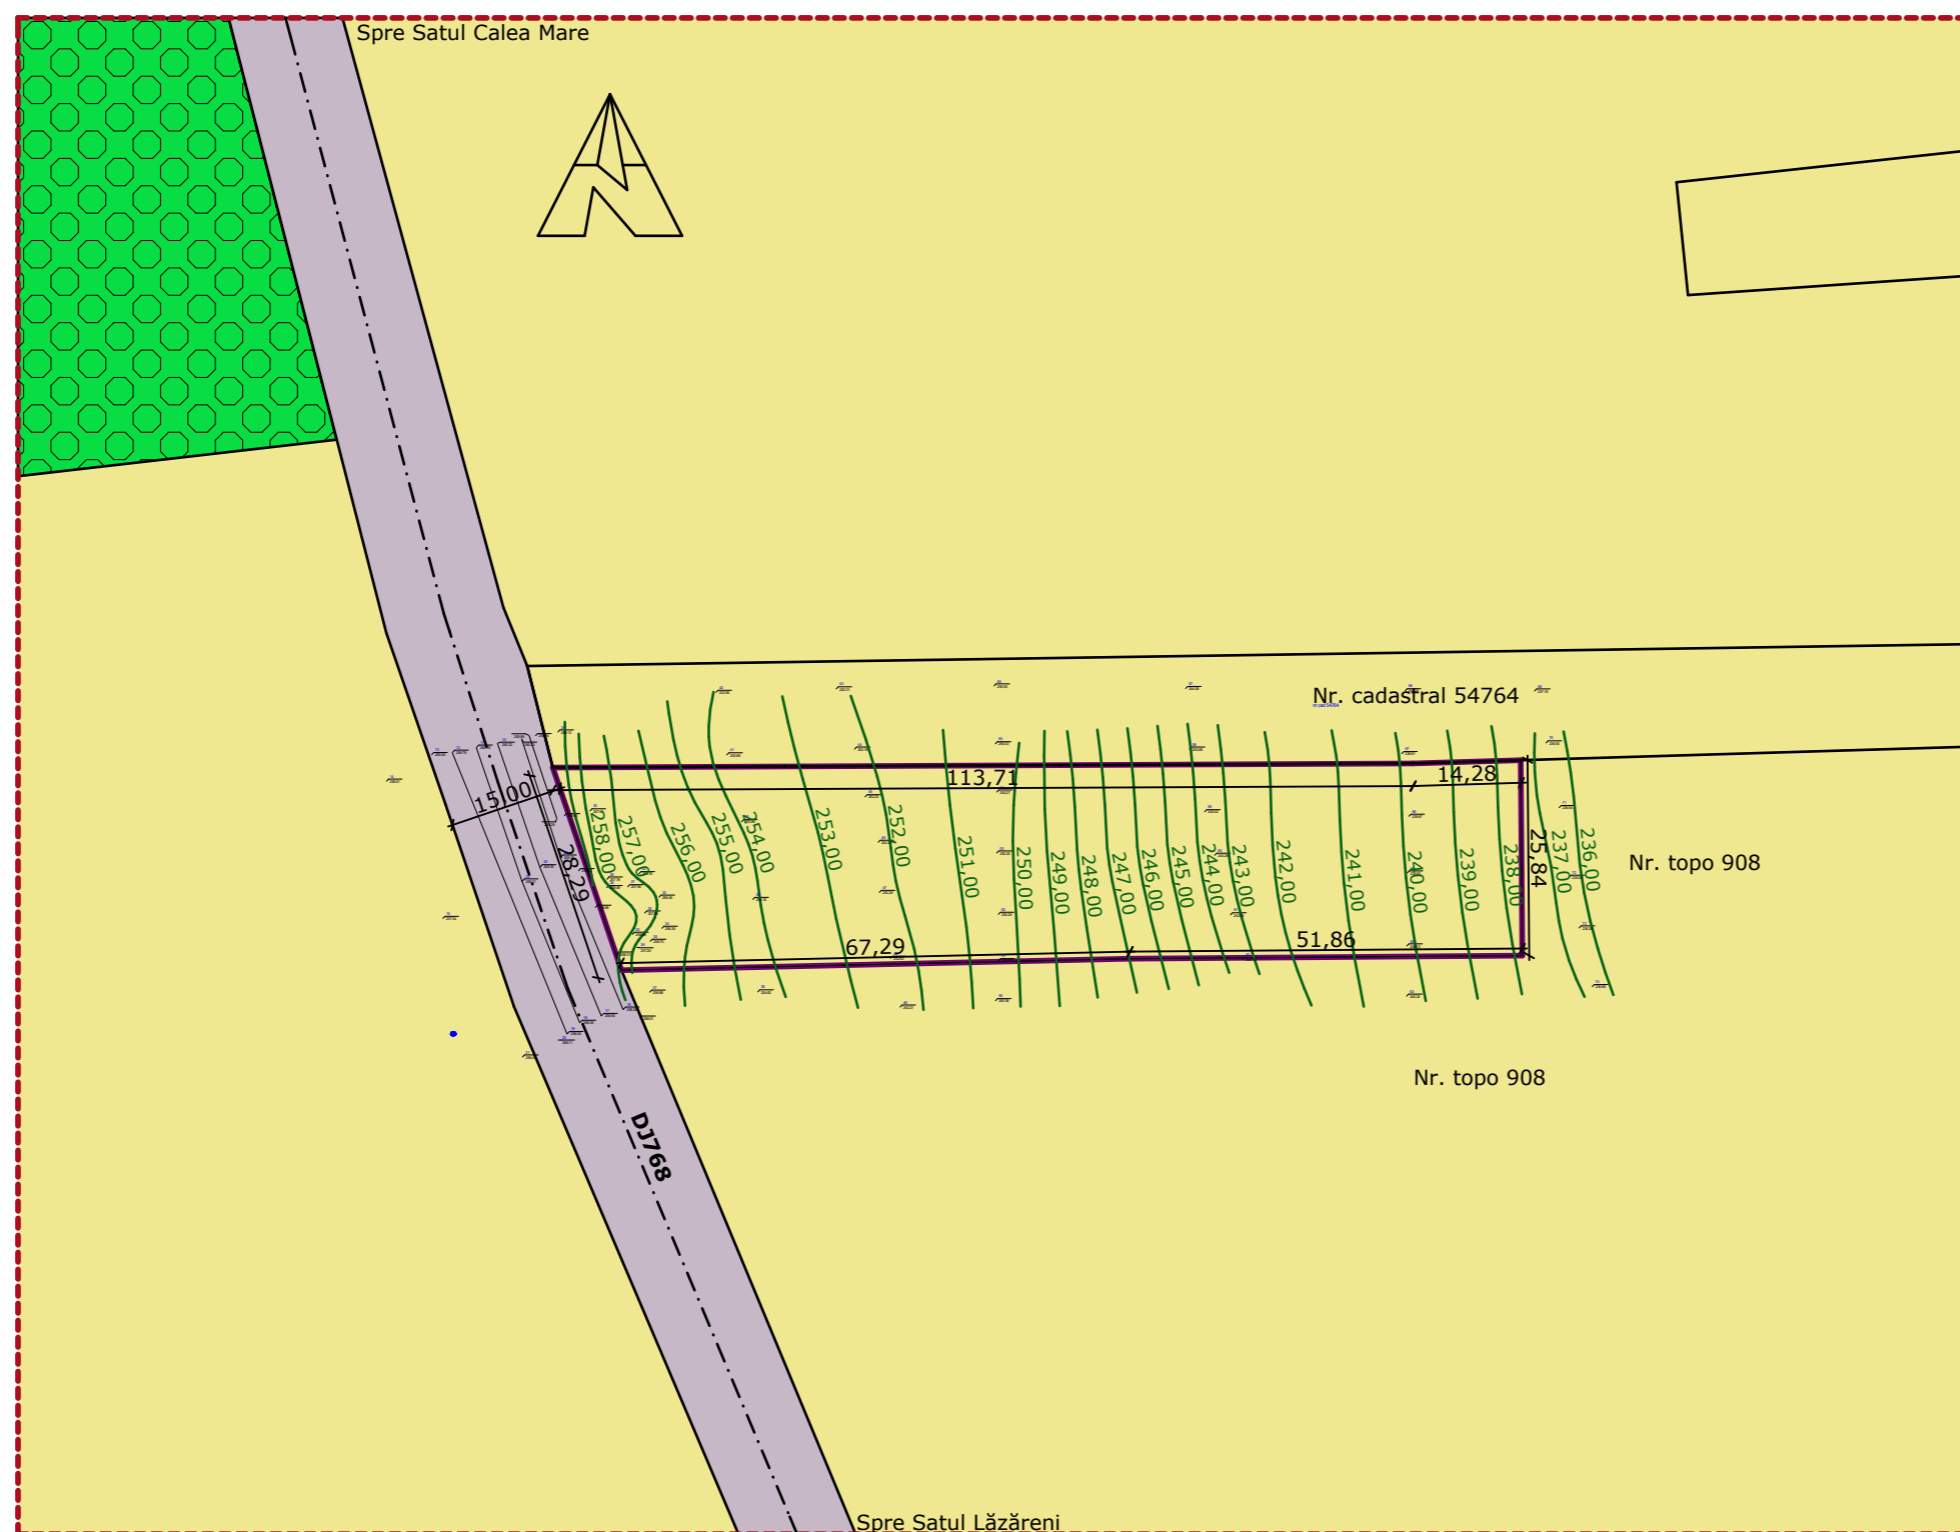

GEYER LASZLO - BIROU INDIVIDUAL DE ARHITECTURĂ C.I.F. 22674402 sediu: Oșorhei, str. 311, nr. 3 telefon: 0740 866 150 e-mail: geyerlaszlo@yahoo.com		Beneficiari: TOM-TOM GROOMING S.R.L. Amplasament: Comuna Lăzăreni, Satul Calea Mare, nr. cadastral 54799 Lucrarea: Plan Urbanistic Zonal pentru împrejmuire teren în vederea amenajării unui cimitir pentru animale de companie	pr. nr. 30/2020 faza PUZ
Coordonator	arh. Geyer László		Scara: 1:1000 Data: 05. 2020
Întocmit	arh. Geyer László	PLAN SITUAȚIA ACTUALĂ	
			pl. nr. U4